
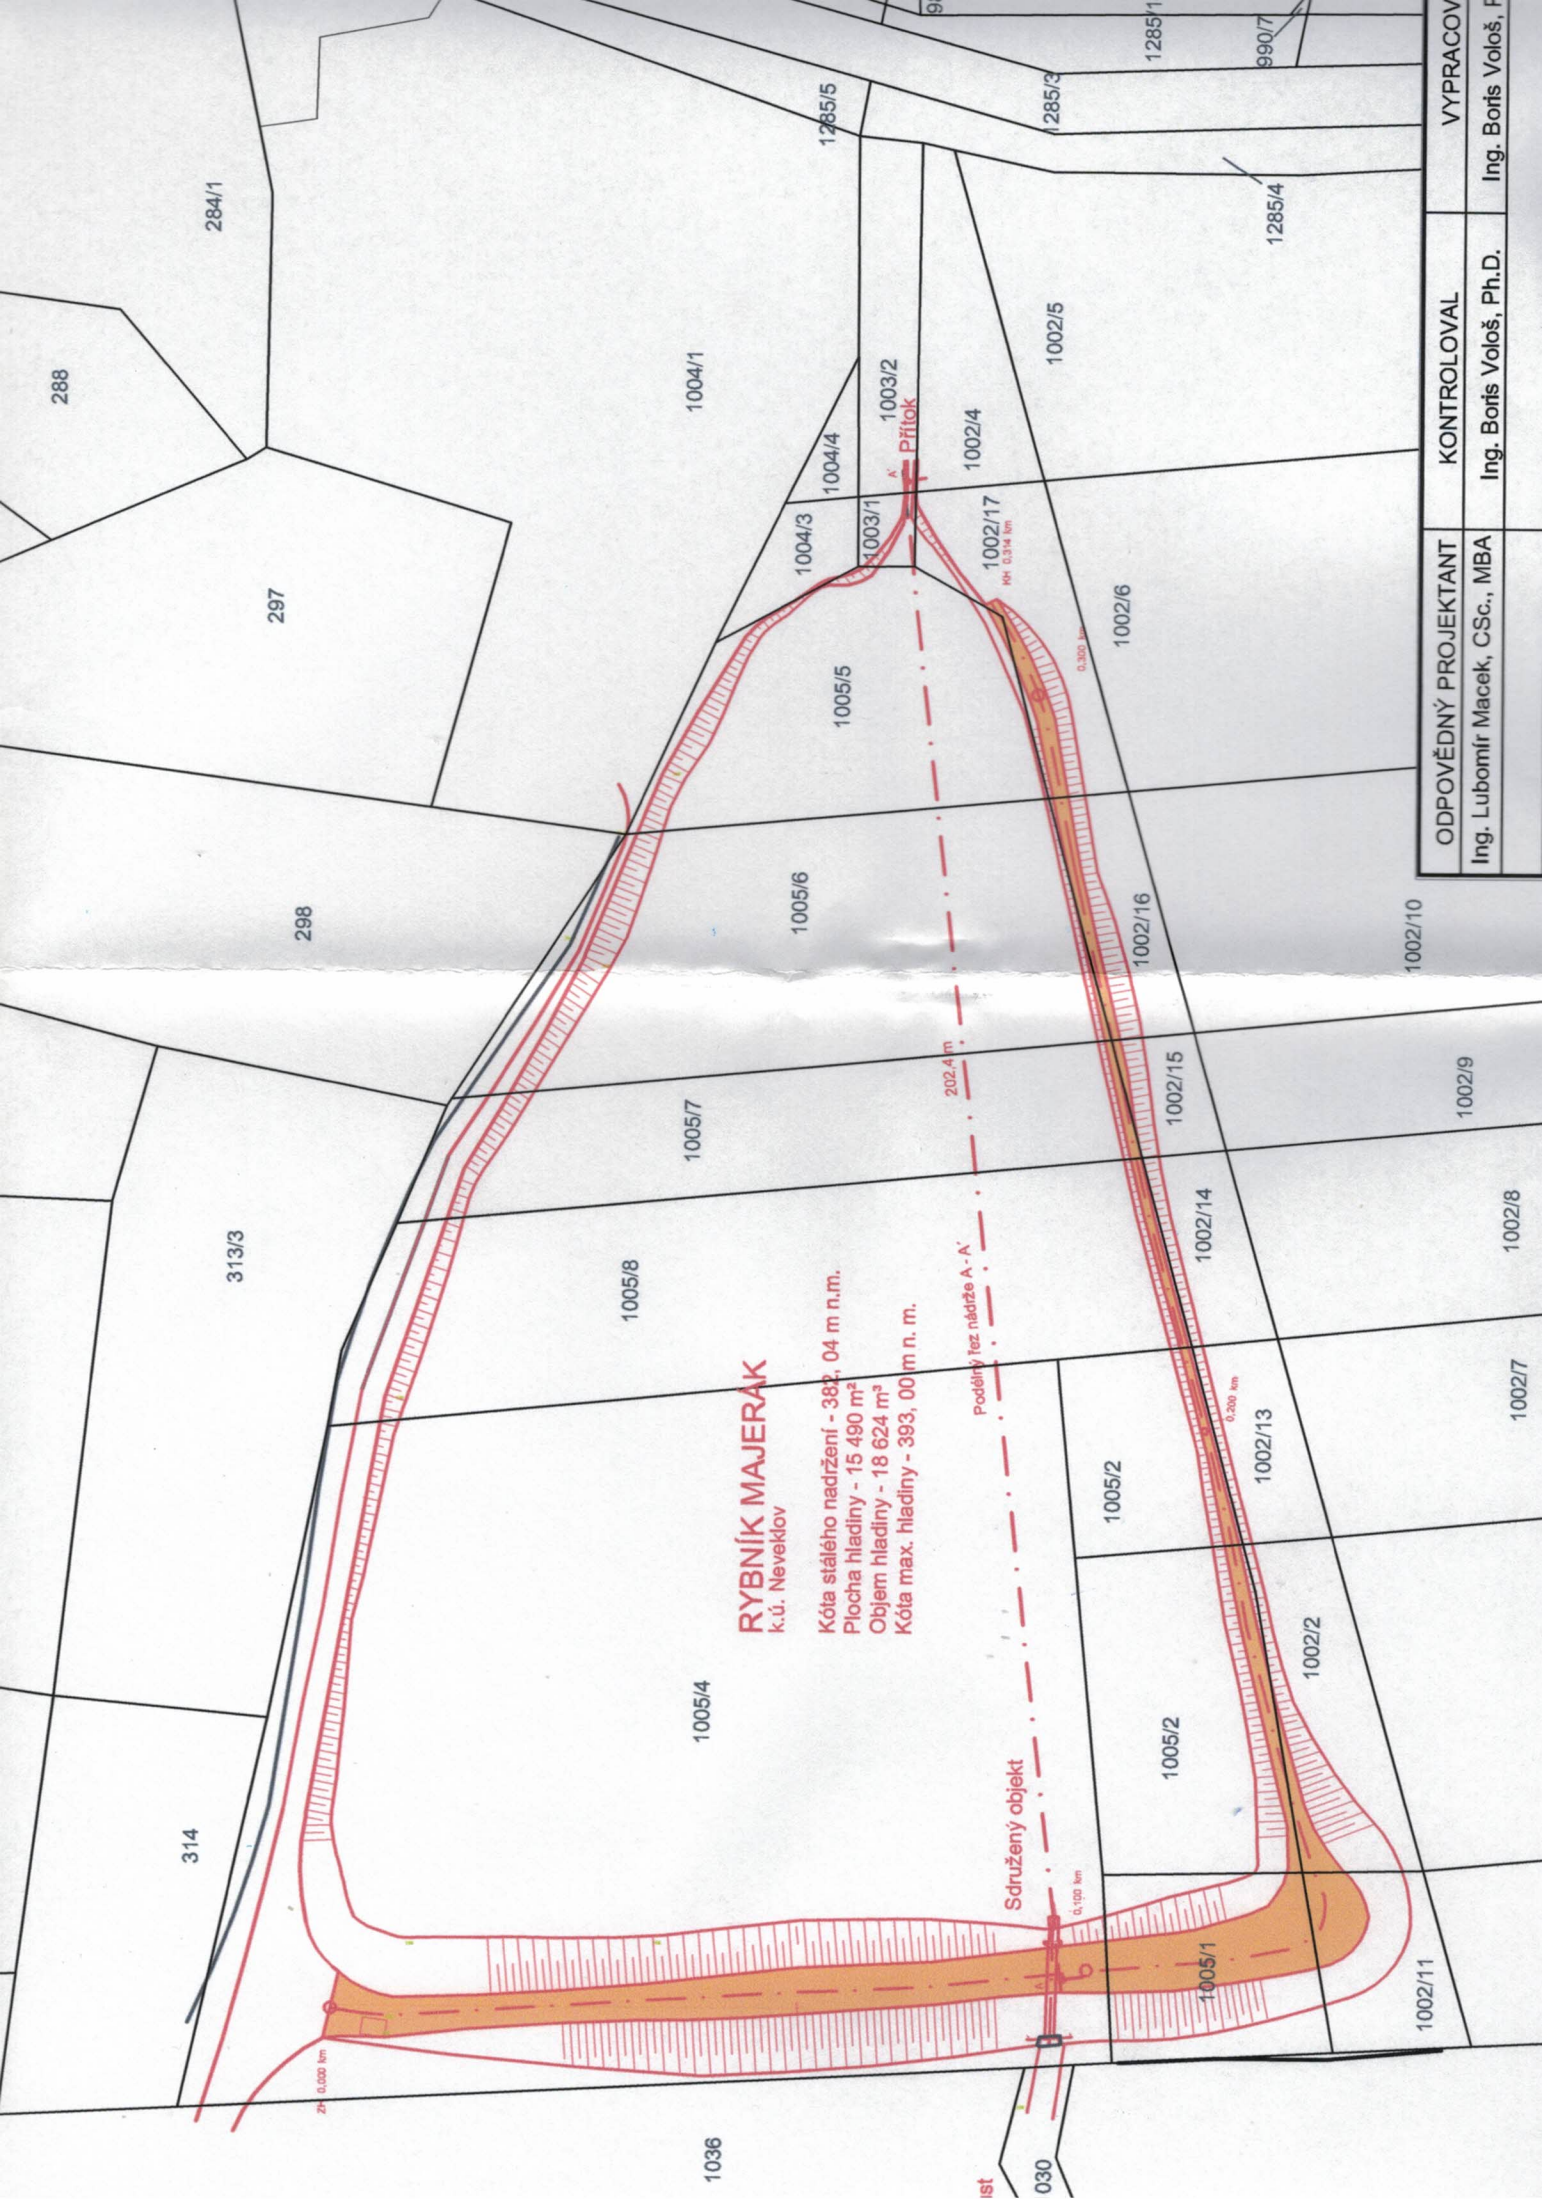




|   |             |  |                                       |   |             |
|---|-------------|--|---------------------------------------|---|-------------|
| ODPOVĚDNÝ PROJEKTANT<br>Ing. Lubomír Macek, CSc., MBA               |             | KONTROLOVAL<br>Ing. Boris Vološ, Ph.D. | VYPRACOVAL<br>Ing. Boris Vološ, Ph.D. |  <p>Osadní 12a, 170 00 Praha 7,<br/>T: 283 872 325, F: 283 872 326<br/>E: info@aquion.cz, W: www.aquion.cz</p> |             |
| KRAJ: Středočeský   | VÚ: Benešov | OÚ: Neveklov                           |                                       |   |             |
| INVESTOR: Město Neveklov, Náměstí Jana Heřmana 80, 257 56 Neveklov  |             |  |                                       |   |             |
| NÁZEV PROJEKTU  |             |  |                                       | DATUM   | 1.9.2014    |
| <b>Manipulační a provozní řád rybníka Majerák<br/>K.ú. Neveklov</b> |             |  |                                       | FORMÁT  | A4          |
|   |             |  |                                       | MĚŘÍTKO   | 1:10000     |
|   |             |  |                                       | STUPEŇ  | MPŘ         |
|   |             |  |                                       | ČÍS.ZAKÁZKY   | SL 40013043 |
|   |             |  |                                       | ARCHIVNÍ.ČÍS  | SL 40013043 |
| NÁZEV VÝKRESU   |             |  |                                       | Č. MAP. LISTU   | ČÍS.VÝKRESU |
| Situace širších vztahů  |             |  |                                       |   | G.2.1       |



**RYBNÍK MAJERAK**  
k.ú. Neveklov

Kóta stálého nadržení - 382,04 m n.m.  
 Plocha hladiny - 15 490 m<sup>2</sup>  
 Objem hladiny - 18 624 m<sup>3</sup>  
 Kóta max. hladiny - 393,00 m n.m.

Podélný řez nádrže A - A'

202,4 m

Sdružený objekt

0,100 km

0,200 km

030

|                               |                         |                         |
|-------------------------------|-------------------------|-------------------------|
| ODPOVĚDNÝ PROJEKTANT          | KONTROLOVAL             | VYPRACOVAL              |
| Ing. Lubomír Macek, CSc., MBA | Ing. Borís Vološ, Ph.D. | Ing. Borís Vološ, Ph.D. |