
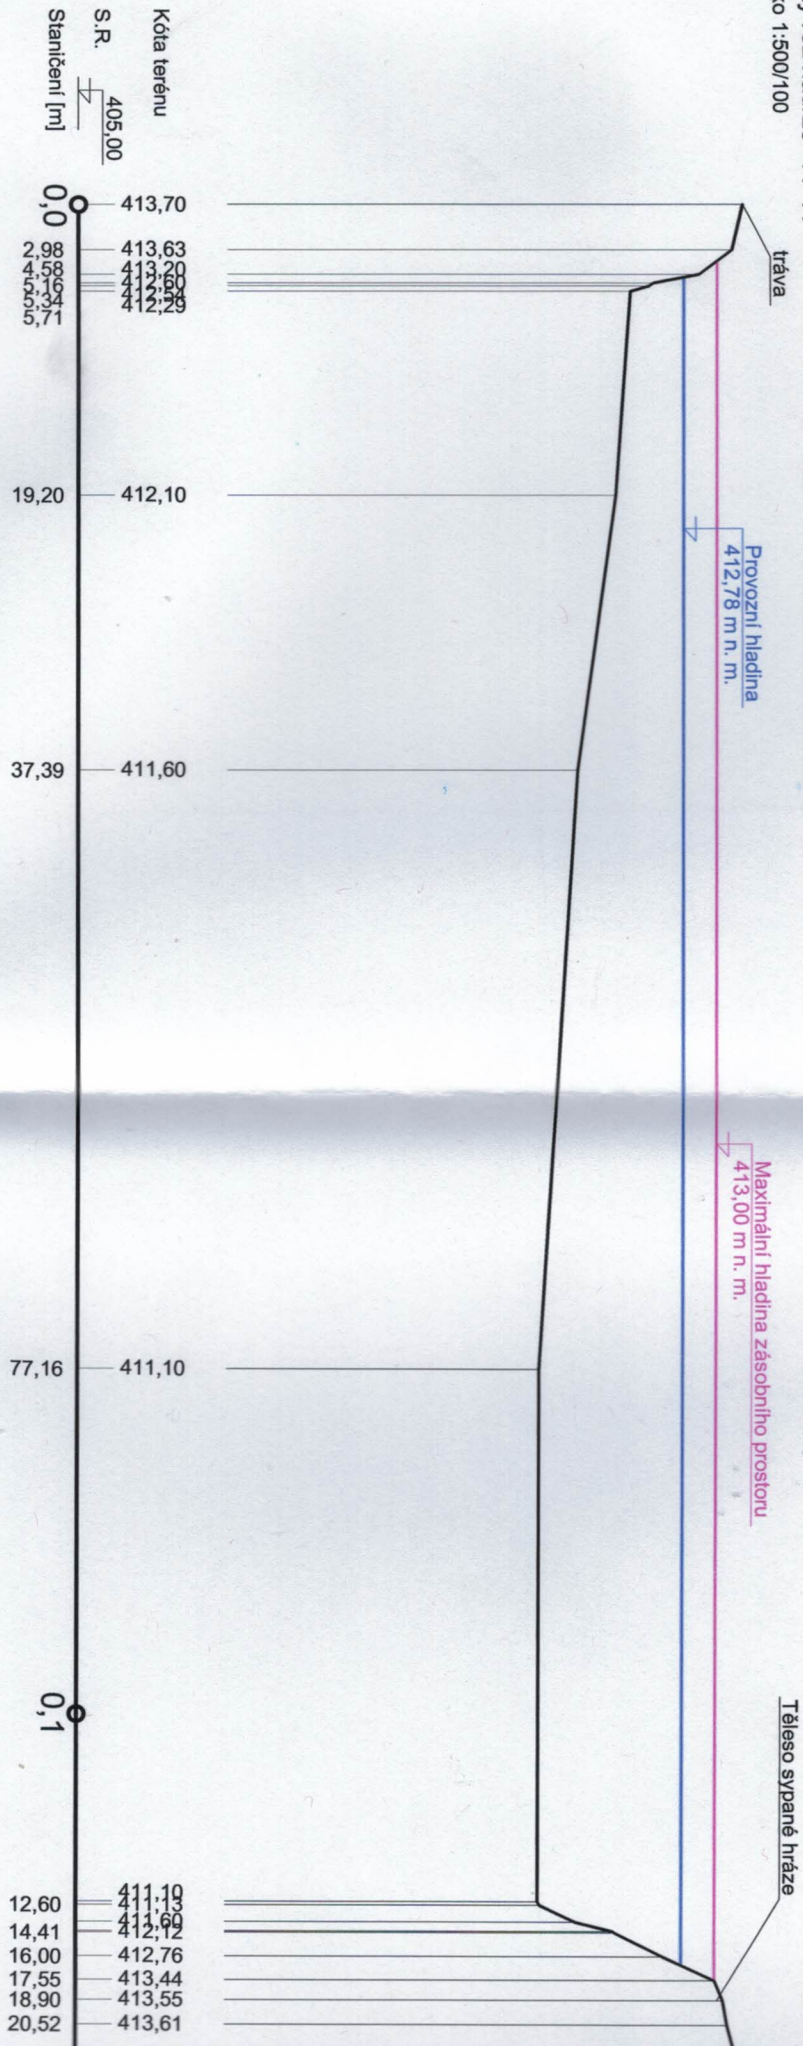


ODPOVĚDNÝ PROJEKTANT		KONTROLOVAL	VYPRACOVAL	 Osadní 12a, 170 00 Praha 7, T: 283 872 325, F: 283 872 326 E: info@aquion.cz, W: www.aquion.cz	
Ing. Lubomír Macek, CSc., MBA		Ing. Boris Vološ, Ph.D.	Ing. Boris Vološ, Ph.D.		
KRAJ: Středočeský	VÚ: Benešov	OÚ: Neveklov			
INVESTOR: Město Neveklov, Náměstí Jana Heřmana 80, 257 56 Neveklov					
NÁZEV PROJEKTU				DATUM	1.9.2014
<b>Manipulační a provozní řád Farářského rybníka K.ú. Neveklov</b>				FORMÁT	A4
				MĚŘITKO	1:10000
NÁZEV VÝKRESU				STUPEŇ	MPŘ
				ČÍS.ZAKÁZKY	SL 40013043
Situace širších vztahů				ARCHIVNÍ.ČÍS	SL 40013043
				Č. MAP. LISTU	ČÍS.VÝKRESU



Farářský rybník  
 Příčný řez nádrže - A - A'  
 Měřítko 1:500/100



S.R. 405,00  
 Kóta terénu

tráva

Provozní hladina  
 412,78 m n. m.

Maximální hladina zásobního prostoru  
 413,00 m n. m.

Těleso sypané hráze

0,0 413,70  
 2,98 413,63  
 4,58 413,20  
 5,16 413,00  
 5,34 412,98  
 5,71 412,92

19,20 412,10

37,39 411,60

77,16 411,10

12,60 411,10  
 14,41 412,60  
 16,00 412,76  
 17,55 413,44  
 18,90 413,55  
 20,52 413,61

0,1